

Филиал федерального государственного бюджетного учреждения "Федеральная кадастровая палата Федеральной службы государственной регистрации, кадастра и картографии" по Ленинградской области

(полное наименование органа кадастрового учета)

КП.1

КАДАСТРОВЫЙ ПАСПОРТ ЗЕМЕЛЬНОГО УЧАСТКА

"25" декабря 2015 г. № 47/201/15-893480

1	Кадастровый номер:	47:08:0103002:2537	2	Лист № <u>1</u>	3	Всего листов: <u>2</u>
4	Номер кадастрового квартала:	47:08:0103002				
5	Предыдущие номера:	47:08:0103002:2490	6	Дата внесения номера в государственный кадастр недвижимости: 18.12.2015		
7	—					
8	Кадастровые номера объектов капитального строительства: —					
9	Адрес (описание местоположения): Ленинградская область, Всеволожский район, г. Сертолово, микрорайон Сертолово-1					
10	Категория земель: Земли населенных пунктов					
11	Разрешенное использование: для размещения многоквартирных жилых домов до 4-х этажей, включая мансардный					
12	Площадь: 54534+/-82 кв. м					
13	Кадастровая стоимость: 199735683.06 руб.					
14	Сведения о правах: —					
15	Особые отметки: —					
16	Сведения о природных объектах: —					
17	Дополнительные сведения:					
17.1	Кадастровые номера участков, образованных с земельным участком: 47:08:0103002:2538					
17.2	Кадастровый номер преобразованного участка: —					
17.3	Кадастровые номера участков, подлежащих снятию или снятых с кадастрового учета: 47:08:0103002:2490					
17.4	Кадастровые номера участков, образованных из земельного участка: —					
18	Характер сведений государственного кадастра недвижимости (статус записи о земельном участке): Сведения об объекте недвижимости имеют статус временные. Дата истечения временного характера сведений - 19.12.2020.					
19	Сведения о кадастровых инженерах: Потомский Денис Борисович, 47-12-0445, ООО "СВОЯ ЗЕМЛЯ", 05.12.2015 г.					

ведущий инженер отдела предоставления сведений №1 (полное наименование должности)		А. С. Шibaева (инициалы, фамилия)
--	---	--------------------------------------




КАДАСТРОВЫЙ ПАСПОРТ ЗЕМЕЛЬНОГО УЧАСТКА


"25" декабря 2015 г. № 47/201/15-893480

1	Кадастровый номер: 47:08:0103002:2537	2	Лист № <u>2</u>	3	Всего листов: <u>2</u>
---	---------------------------------------	---	-----------------	---	------------------------

4	План (чертеж, схема) земельного участка				
---	---	--	--	--	--

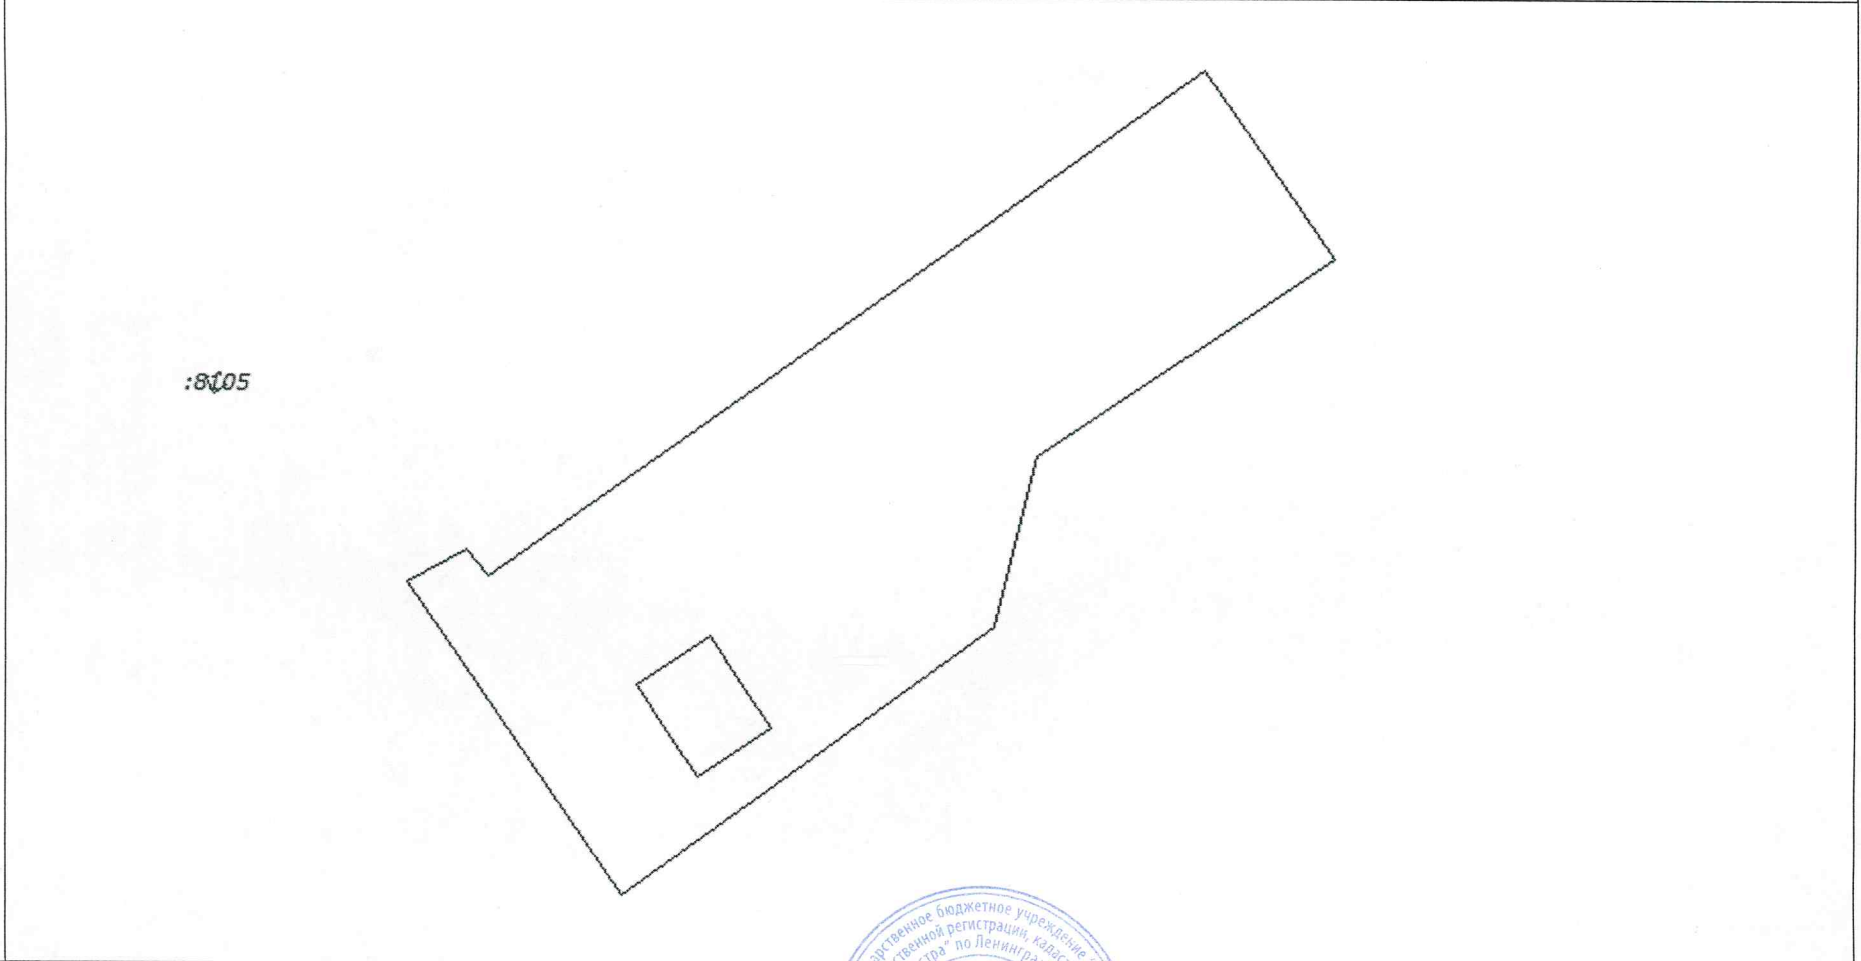

5	Масштаб 1:3500				
---	----------------	--	--	--	--

ведущий инженер отдела предоставления сведений №1 (полное наименование должности)	 (подпись)	А. С. ШИБАЕВА (инициалы, фамилия)
--	--	--------------------------------------



М.П.